


PROSPETTO FRONTALE

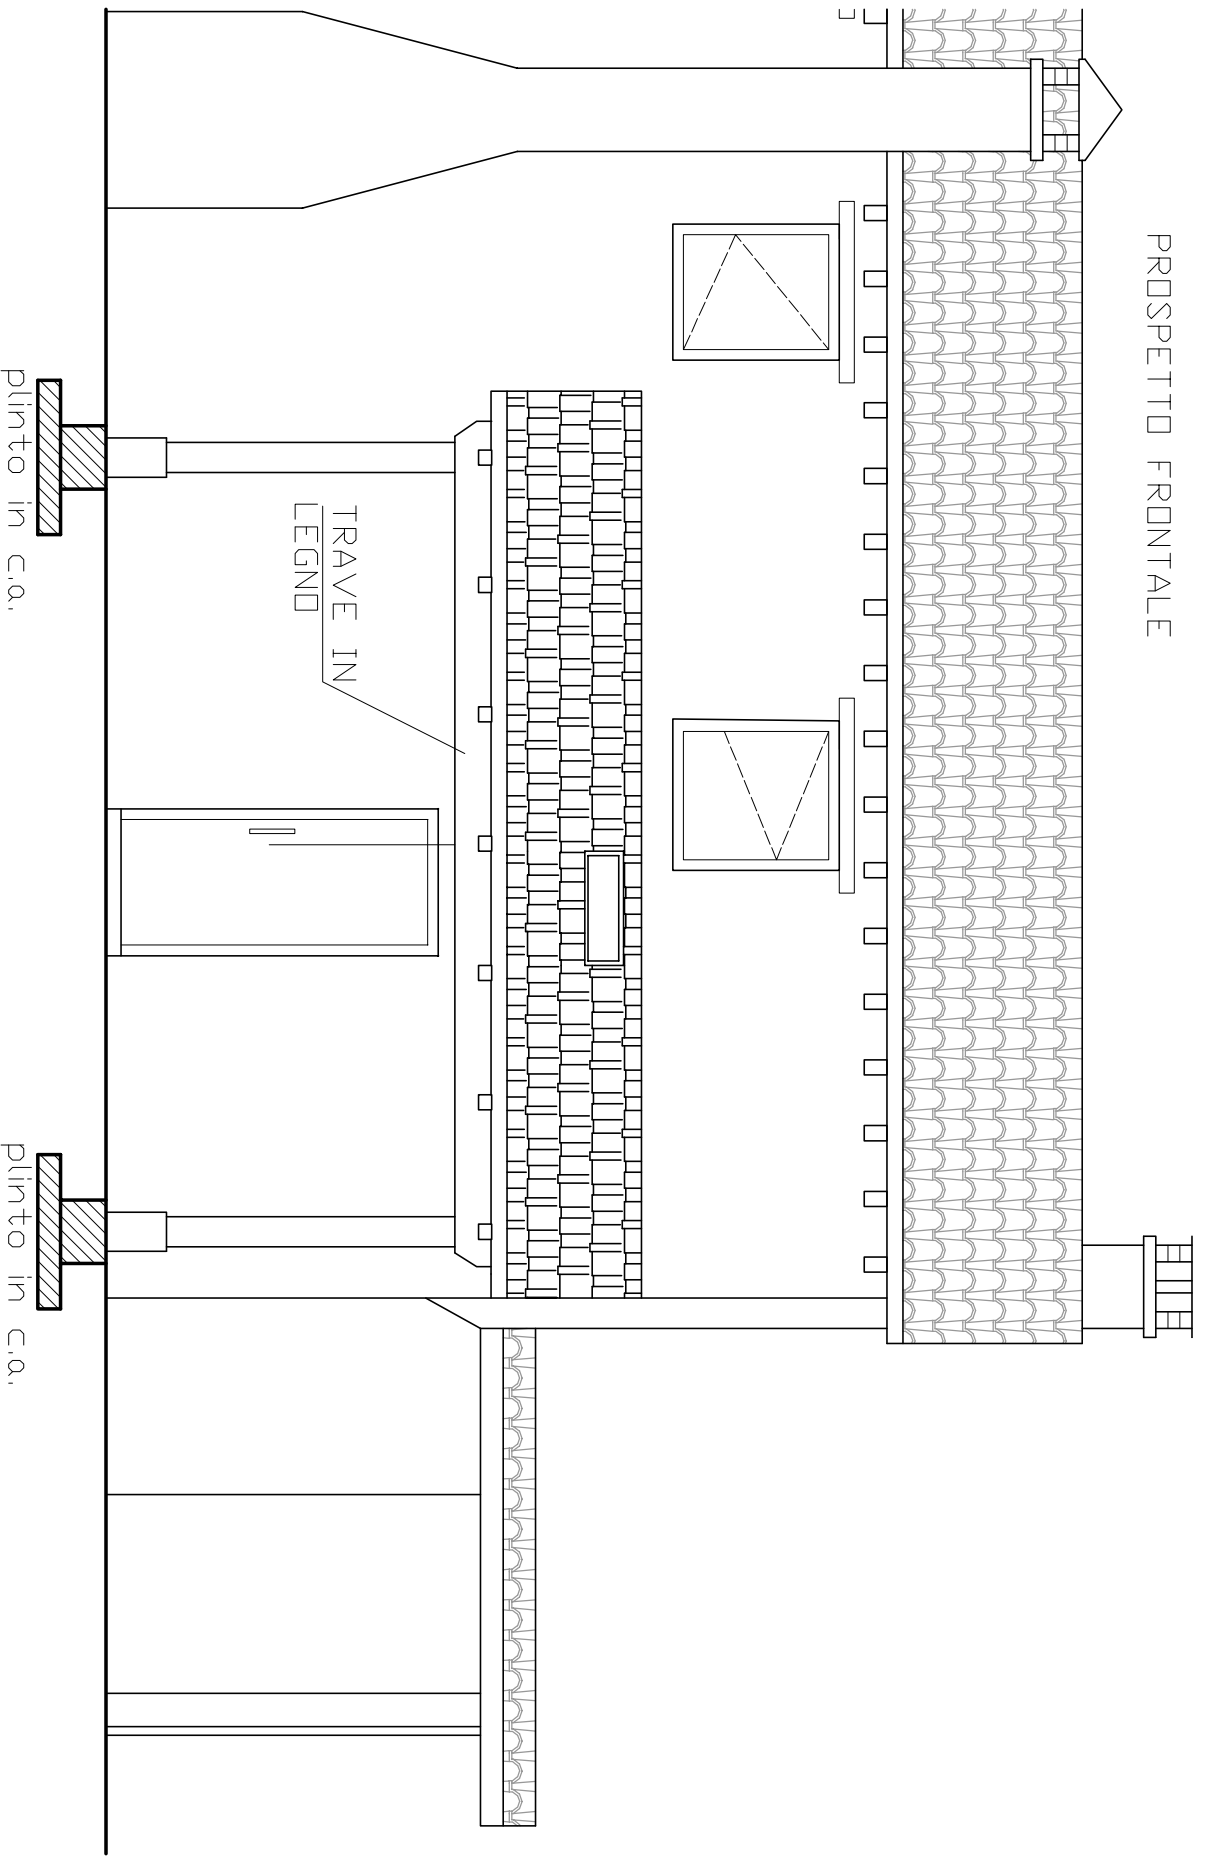

TRAVE IN
LEGGNO

plinto in c.a.

plinto in c.a.